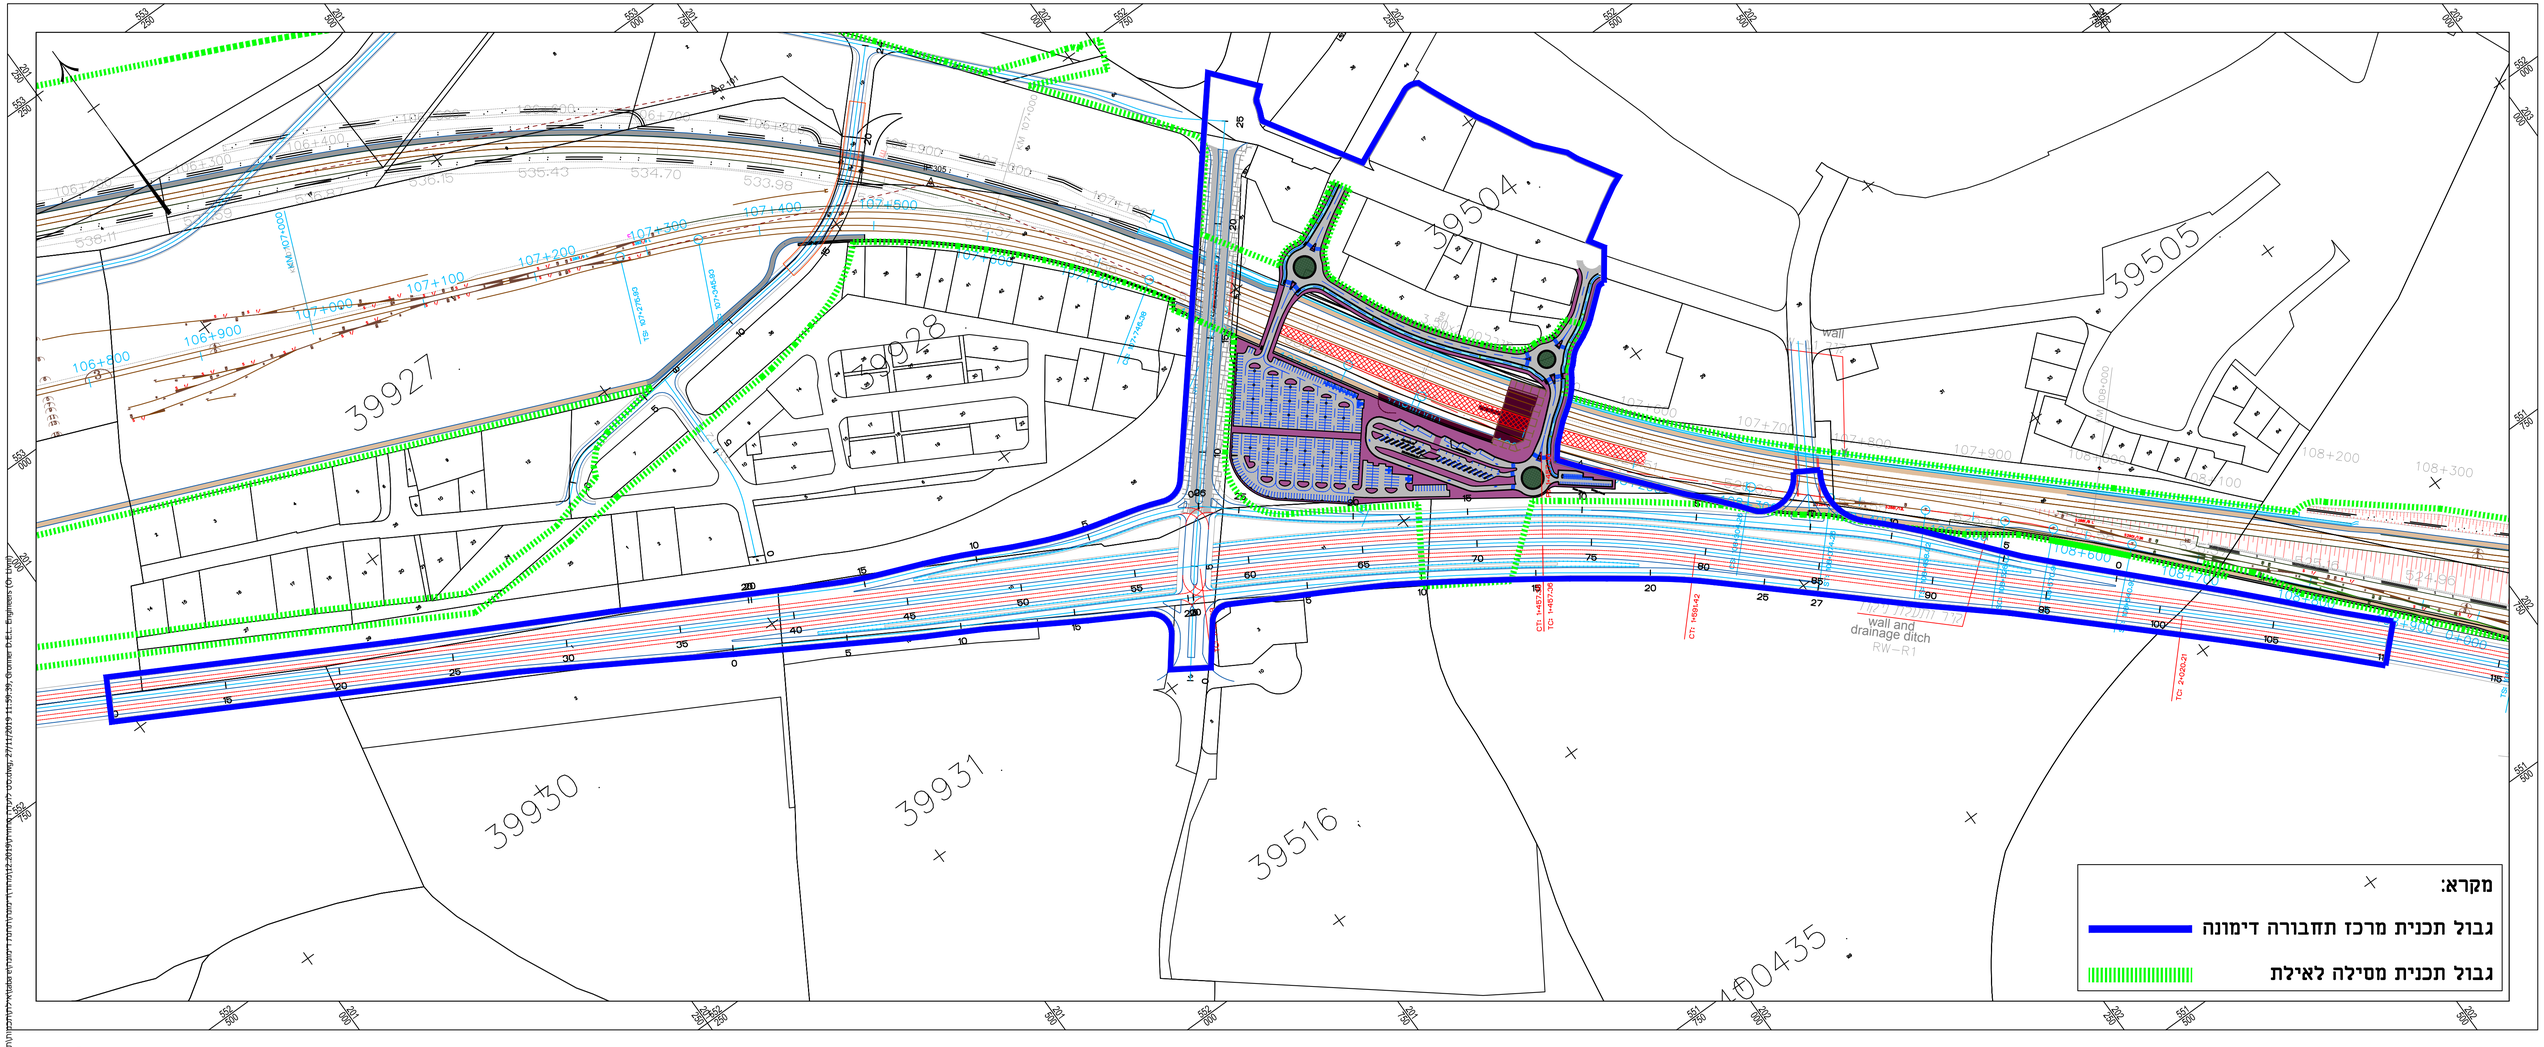
מקרא:
גבול תכנית מרכז תחבורה דימונה
גבול תכנית מסילה לאילת
39927
39928
39504
39505
39930
39931
39516
400435
wall and
drainage ditch
RW-R1
wall

1:2,500 קנ"מ