


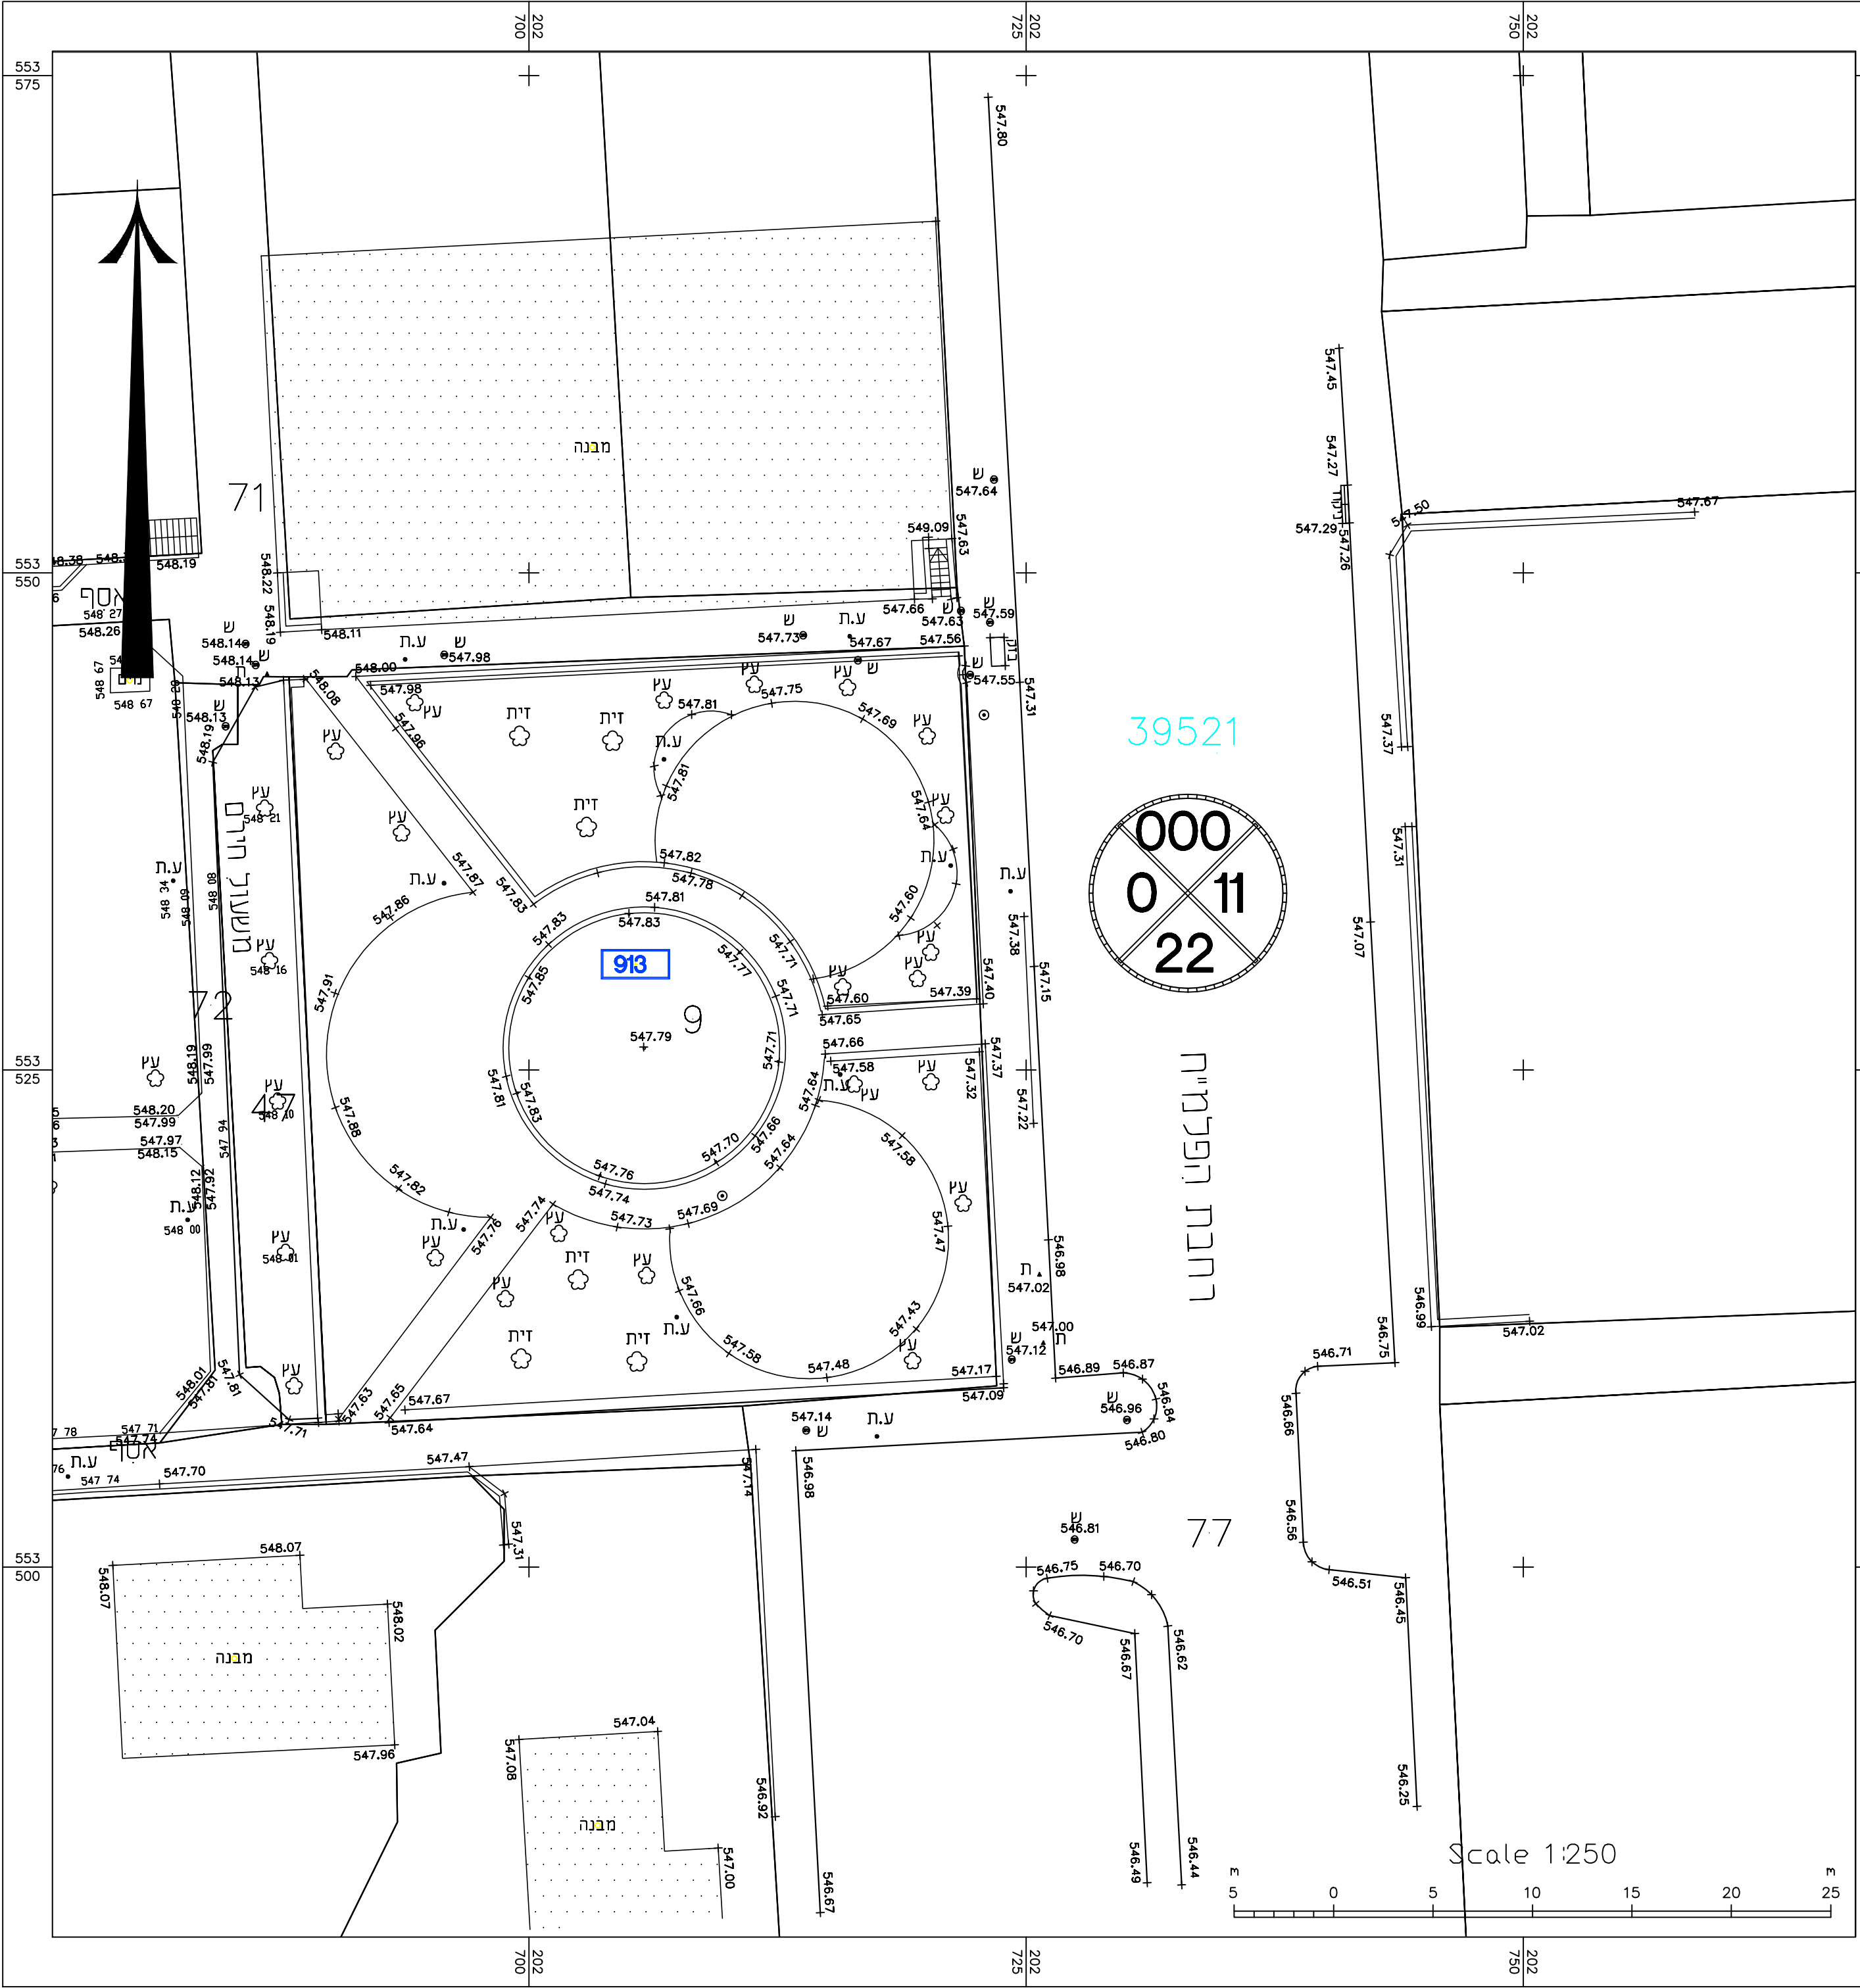

מחוז : הדרום
נפה : באר-שבע
מקום : דימונה, שכונת נווה דוד רח' הפלמחים
גוש : 39521
חלקה : 9
תב"ע: 3/110/03/25
מגרש : 913
הוכן בעבור: עיריית דימונה
מטרת המפה : רקע תכנית מפורטת

שטח המגרש : 1281 מ"ר
שטח החלקה : 1281 מ"ר
ק.מ. 1250

- הערות:
- הגבהים קשורים לנקודת גובה 550.034-6927
 - המדידה קשורה לרשת ארצית, בנקודות 6897, 6921, 8781
 - גבהים הצמודים לאבו-שפה הם גבוהי אספלט
 - קיים תת קרקעים ימדדו לפי חזמנה מפורשת.

לא לצרכי רישום

מס עבודה 5024

שם הקובץ index_5024_gis-V1

גירסה

תאריך סיום 31-01-12



מס': 6239834-08
תיד: 3124
מקוד: 84131
באר - שבע
מקוד: 84224



אשרה



עיון



סימון



תאריך